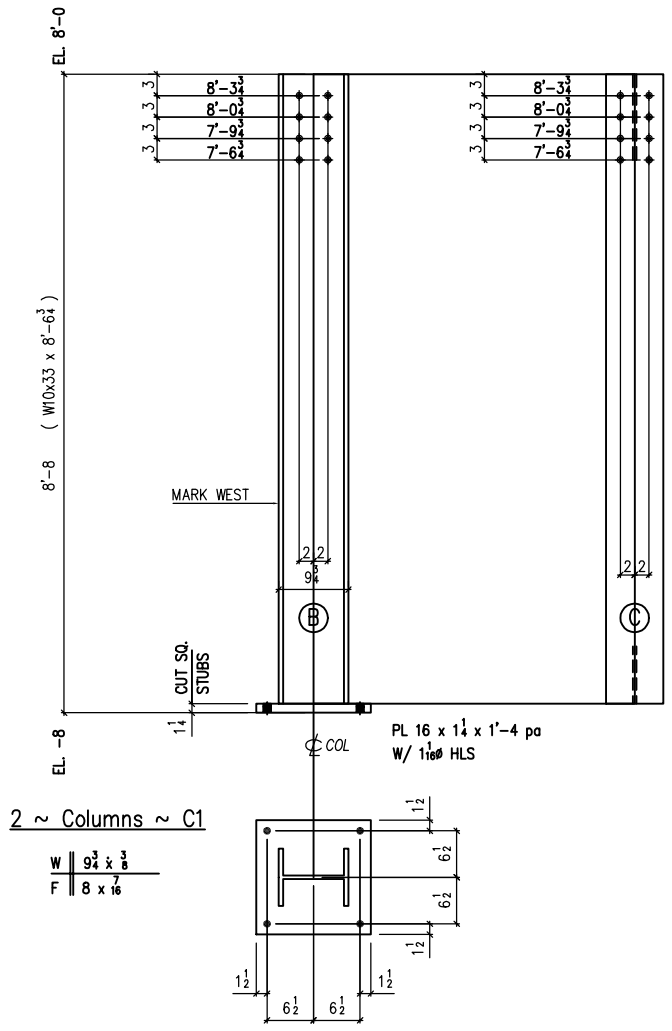

2 ~ Columns ~ C1

W 9¾ x ⅜
F 8 x 7/16

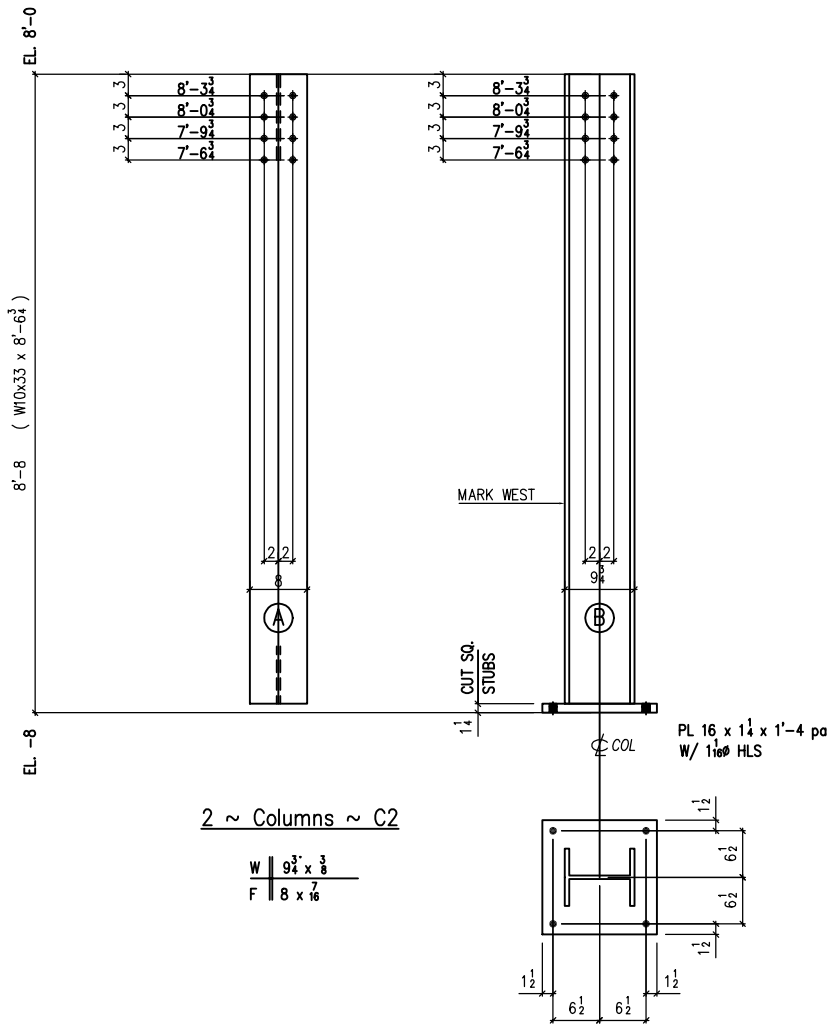

2 ~ Columns ~ C2

W 9¾ x ⅜
F 8 x 7/16

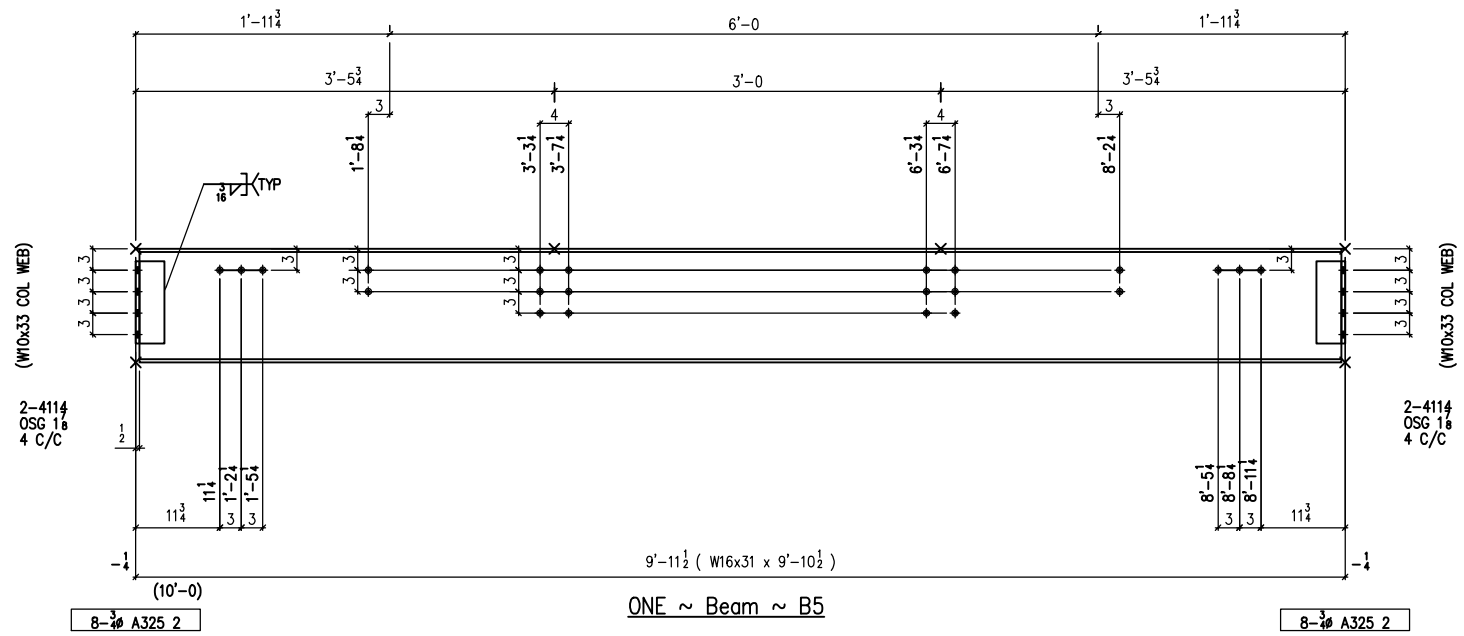

ONE ~ Beam ~ B5

8-¾ø A325 2

8-¾ø A325 2

SEQ	SHIPPING BILL		BILL OF MATERIAL					
	QTY	MARK	QTY	SHAPE	FT	IN's	MK	REMARKS	Weight
	2	C1		W10x33	8	6¾		Cut Sq 1E	565.13
			2	PL 1¼ x 14	1	2	pa		138.95
				TOTAL WEIGHT					704.08
	2	C2		W10x33	8	6¾		Cut Sq 1E	565.13
			2	PL 1¼ x 14	1	2	pa		138.95
				TOTAL WEIGHT					704.08
	ONE	B5		W16x31	9	10½			306.13
			4	L 3 x 3 x 5/16	0	11½	4114		23.22
				TOTAL WEIGHT					329.35

TOTAL BOLTS
16-¾ø A325 2

Licensed SSDCP User

PRINTS				
APPROVAL				
SHOP				
FIELD				

PRIMER:	Red Oxide
STEEL:	A36 UNO
HOLES:	13/16
WELDS:	E70xx
AUTOMATICALLY Detailed by SSDCP	

RAMSAY STEEL

CONTRACTOR: Bush Contractors
ENG / ARCH: Michael Jordan, PE
SCALE
DATE
DRWN SP CHKD
APPVD
REVISIONS | BY | DATE
PROJECT: SSDCP Chemicals Platform 17G addition
JOB NO. 03-116
DWG. NO. Col Sht 1

PDF created with FinePrint pdfFactory trial version http://www.fineprint.com